


Схема монтажа погреба Т-1900-Б

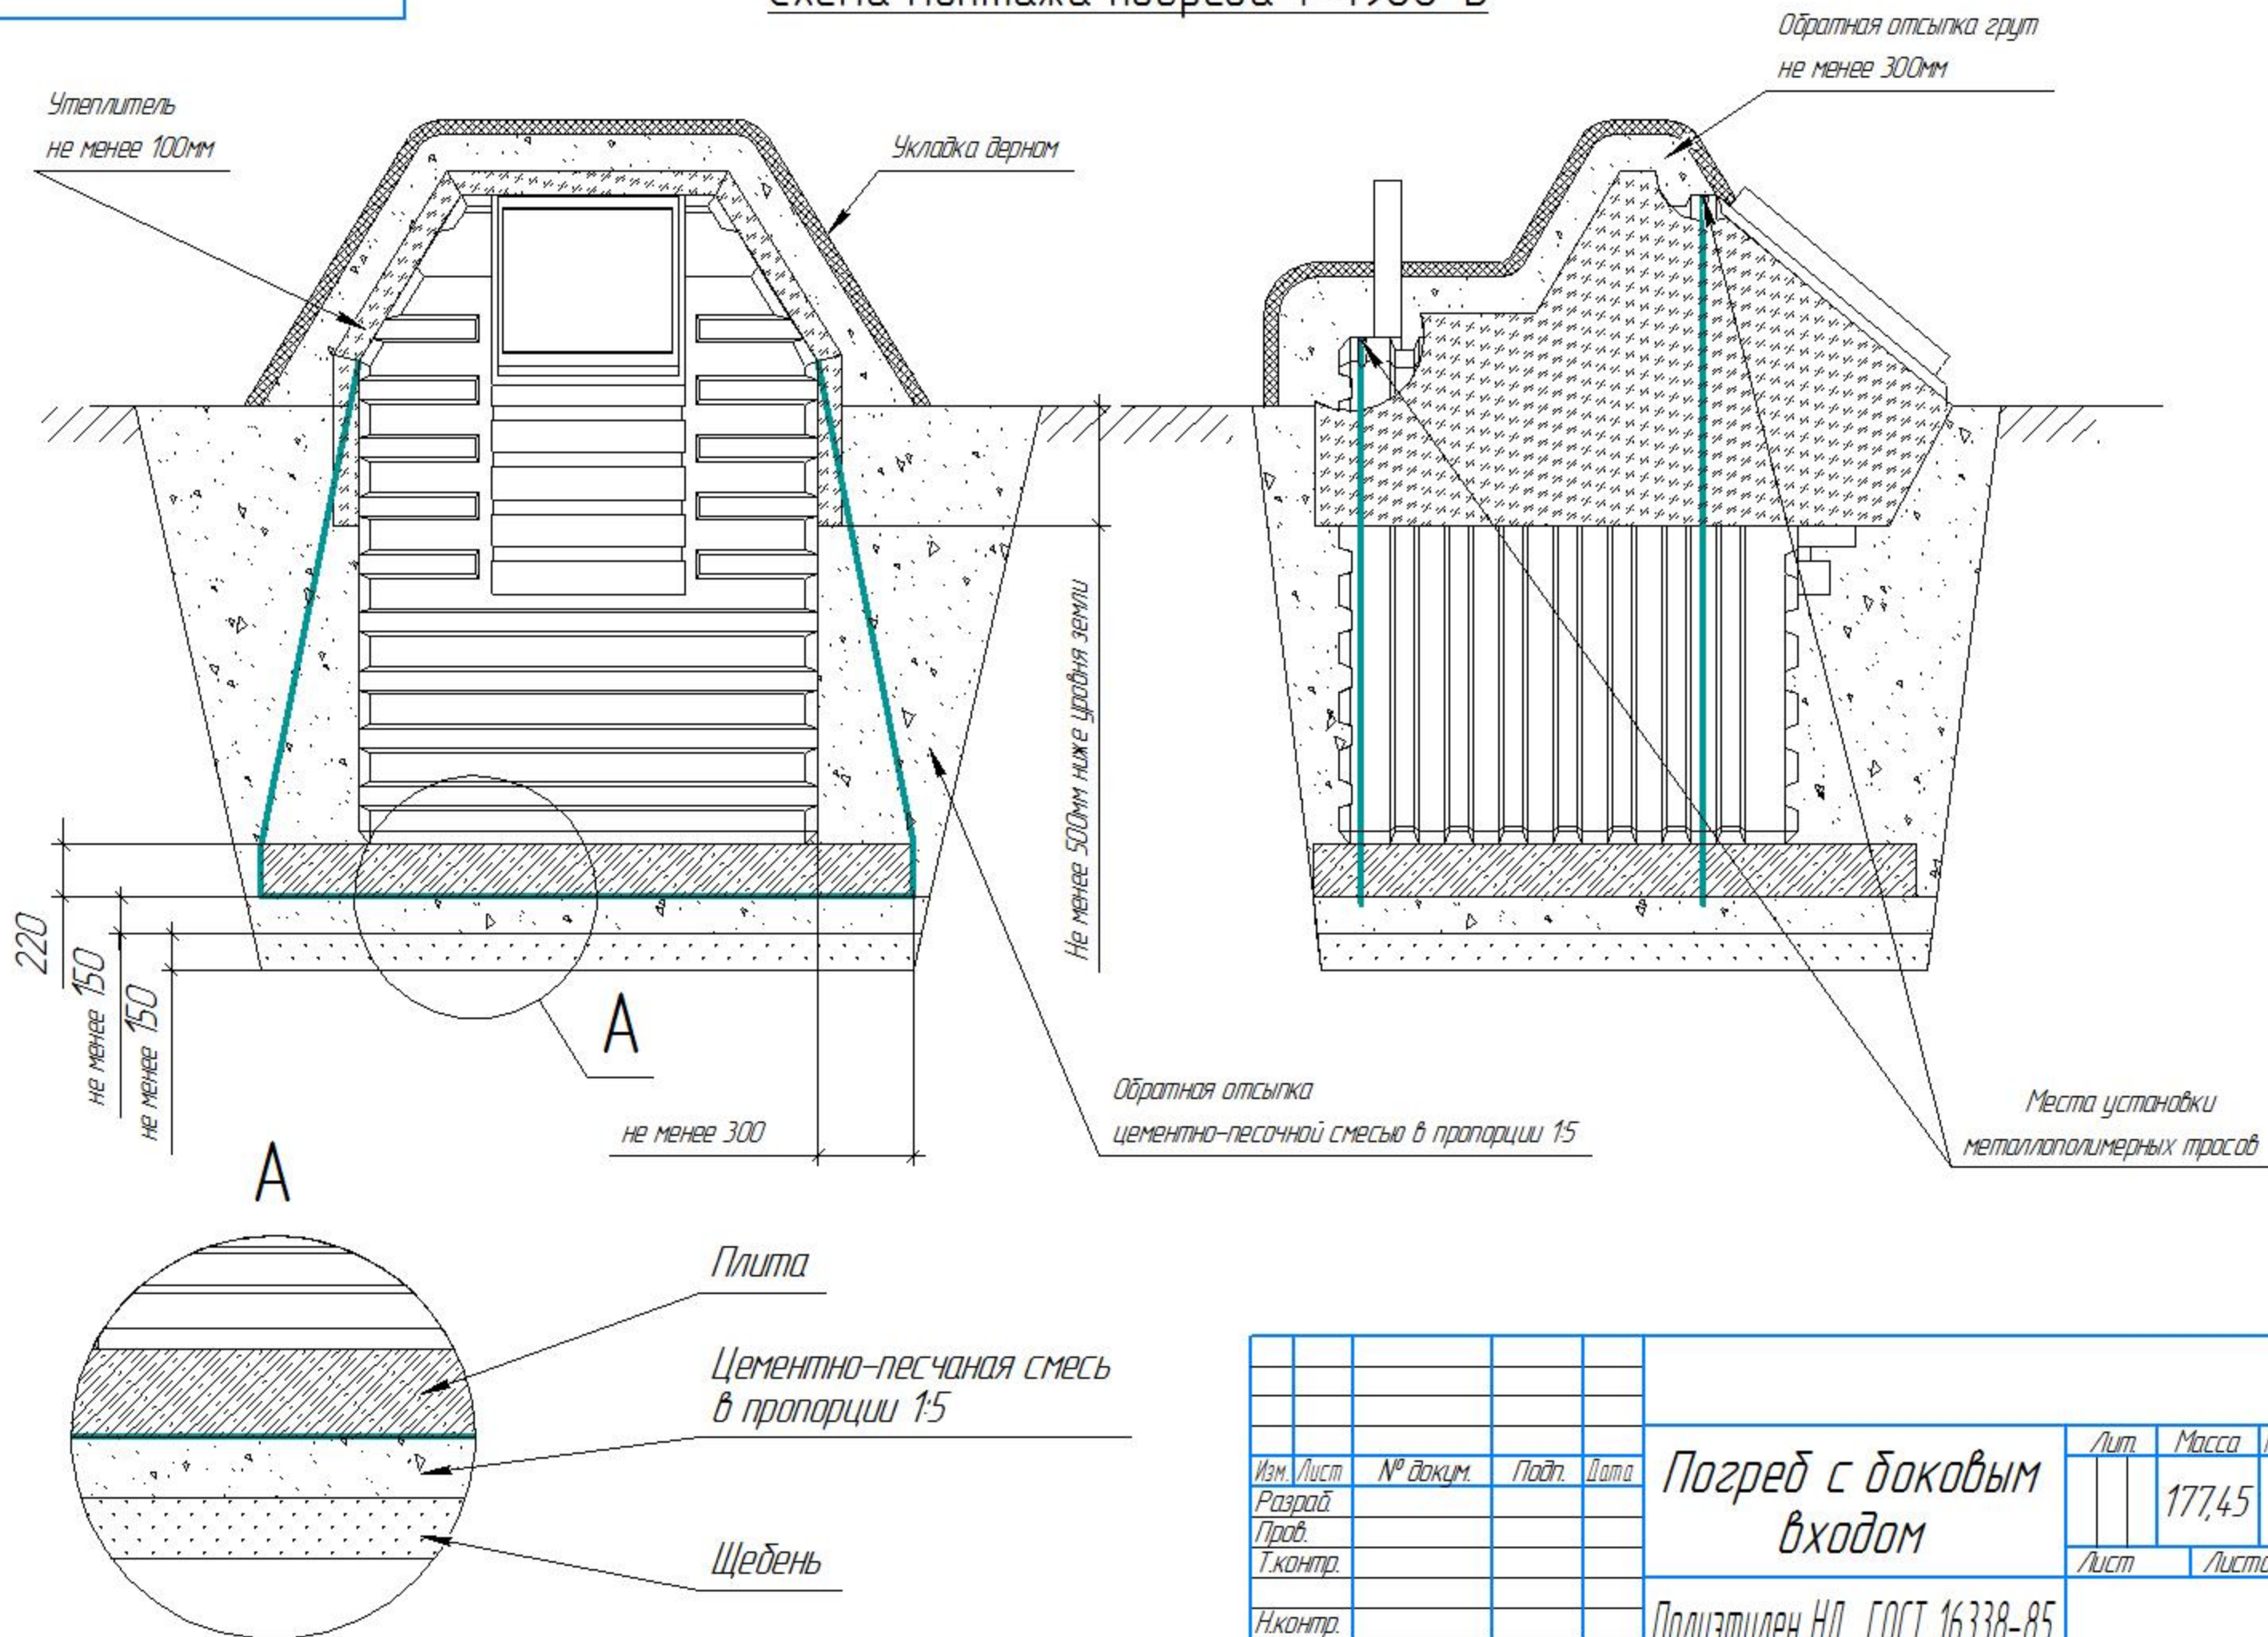

Изм.	Лист	№ докум.	Подп.	Дата	Погреб с боковым входом	Лит.	Масса	Масштаб
Разраб.							177,45	1:1
Проб.						Лист	Листов	1
Т.контр.					Полиэтилен НД ГОСТ 16338-85			
Н.контр.								
Утв.								

Перв. проект

Спроб. №

Подп. и дата

Изм. № докум.

Взам. инв. №

Подп. и дата

Изм. № подл.